


- غرفه‌های رزرو شده
- غرفه‌های آزاد

سالن B

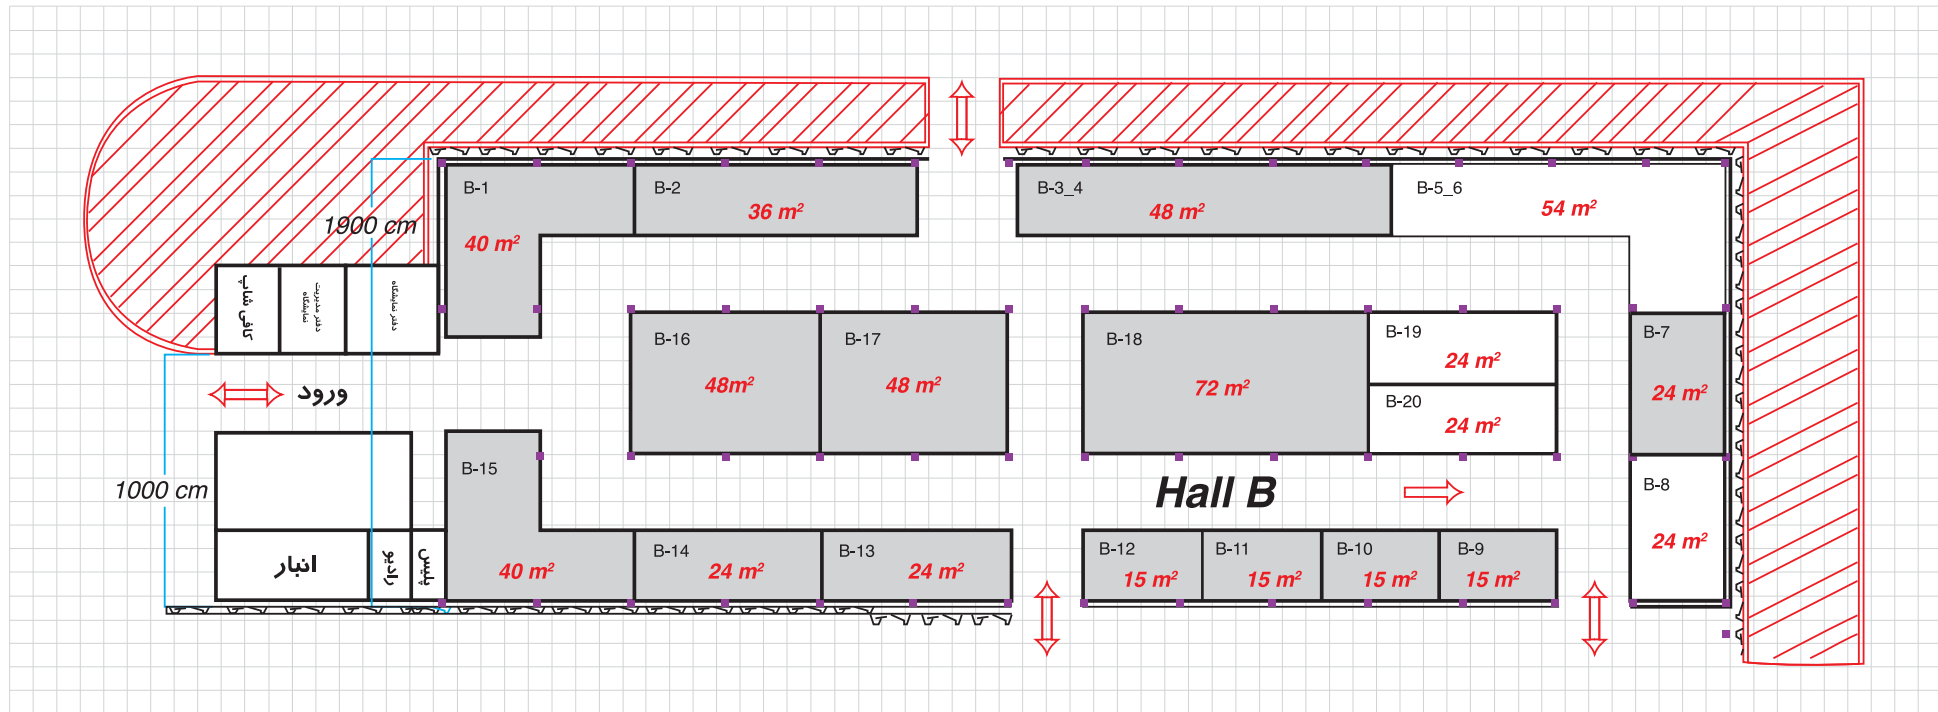

• ارتفاع مجاز جهت غرفه‌سازی برای دور سالن ۲۸۰ سانتی‌متر و وسط سالن ۳۵۰ سانتی‌متر است.